


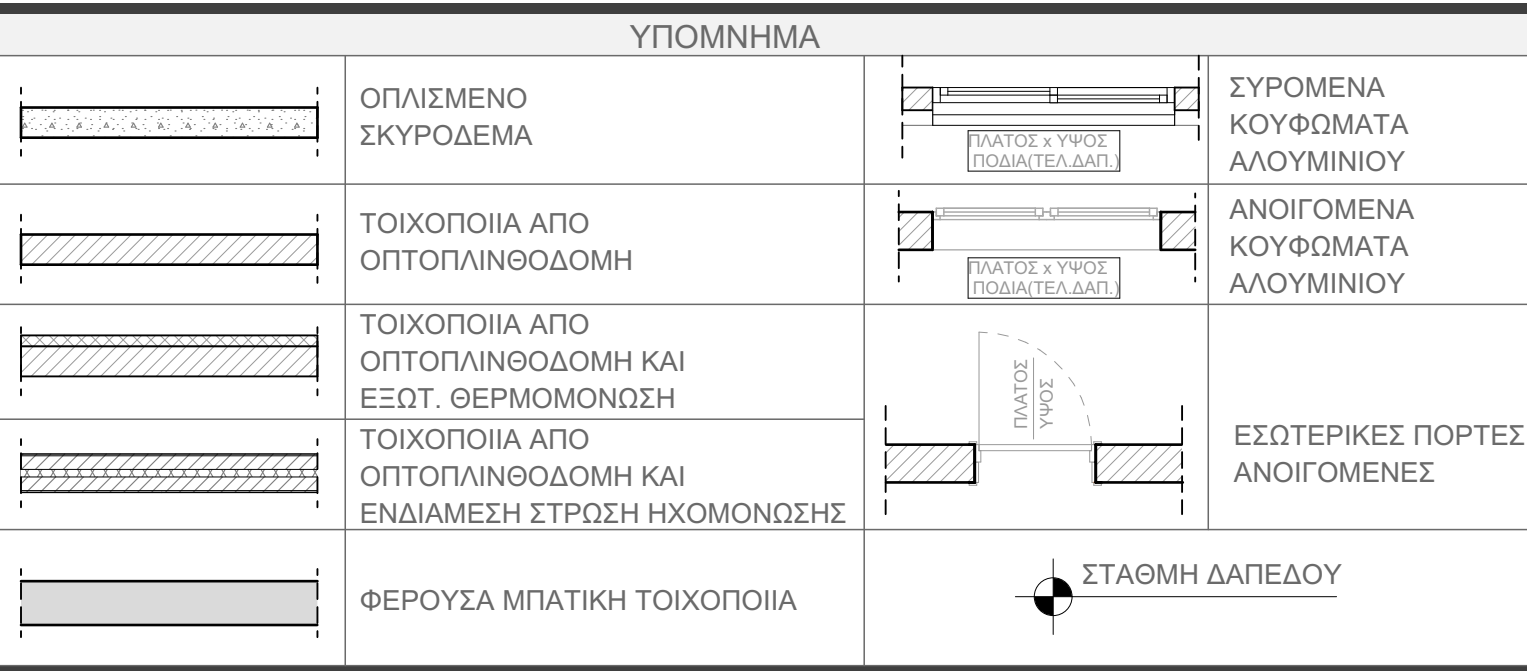

Καλαποθάκη 8 / Θεσσαλονίκη / 54624 / 2311 29 22 88
info@bantisarchitects.gr

ΕΡΓΟΔΟΤΗΣ: KATEXAKH ASSET REAL ESTATE
DEVELOPMENT A.E.

ΜΕΛΕΤΗΤΗΣ: ΜΠΑΝΤΗΣ ΕΥΡΙΠΙΔΗΣ
ΑΡΧΙΤΕΚΤΟΝΑΣ ΜΗΧΑΝΙΚΟΣ Α.Π.Θ.
M. Arch BUILDING SCIENCES TU DELFT

ΘΕΜΑ ΣΧΕΔΙΟΥ: **ΚΑΤΟΨΗ 1ΟΥ ΟΡΟΦΟΥ**

ΑΡΙΘΜΟΣ ΣΧΕΔΙΟΥ: A.04 ΚΛΙΜΑΚΑ: 1:50

ΧΡΟΝΟΣ ΜΕΛΕΤΗΣ: ΝΟΕΜΒΡΙΟΣ 2025

ΥΠΟΓΡΑΦΗ - ΣΦΡΑΓΙΔΑ
ΕΥΡΙΠΟΔΗΣ Φ. ΜΠΑΝΤΗΣ
ΑΡΧΙΤΕΚΤΩΝ ΜΗΧΑΝΙΚΟΣ Α.Π.Θ.
Α. Μ. 126300
ΚΑΛΑΠΟΔΑΚΗ Β - Γ.Κ. 345 24 ΘΕΣ/ΝΙΚΗ
ΤΗΛ: 2311 292268 - ΚΙΝ: 6946905005
ΑΦΜ: 132781594 ΔΟΥ: Α' ΘΕΣ/ΝΙΚΗΣ